



Schnitt B-B

Untere Tannenhöhe

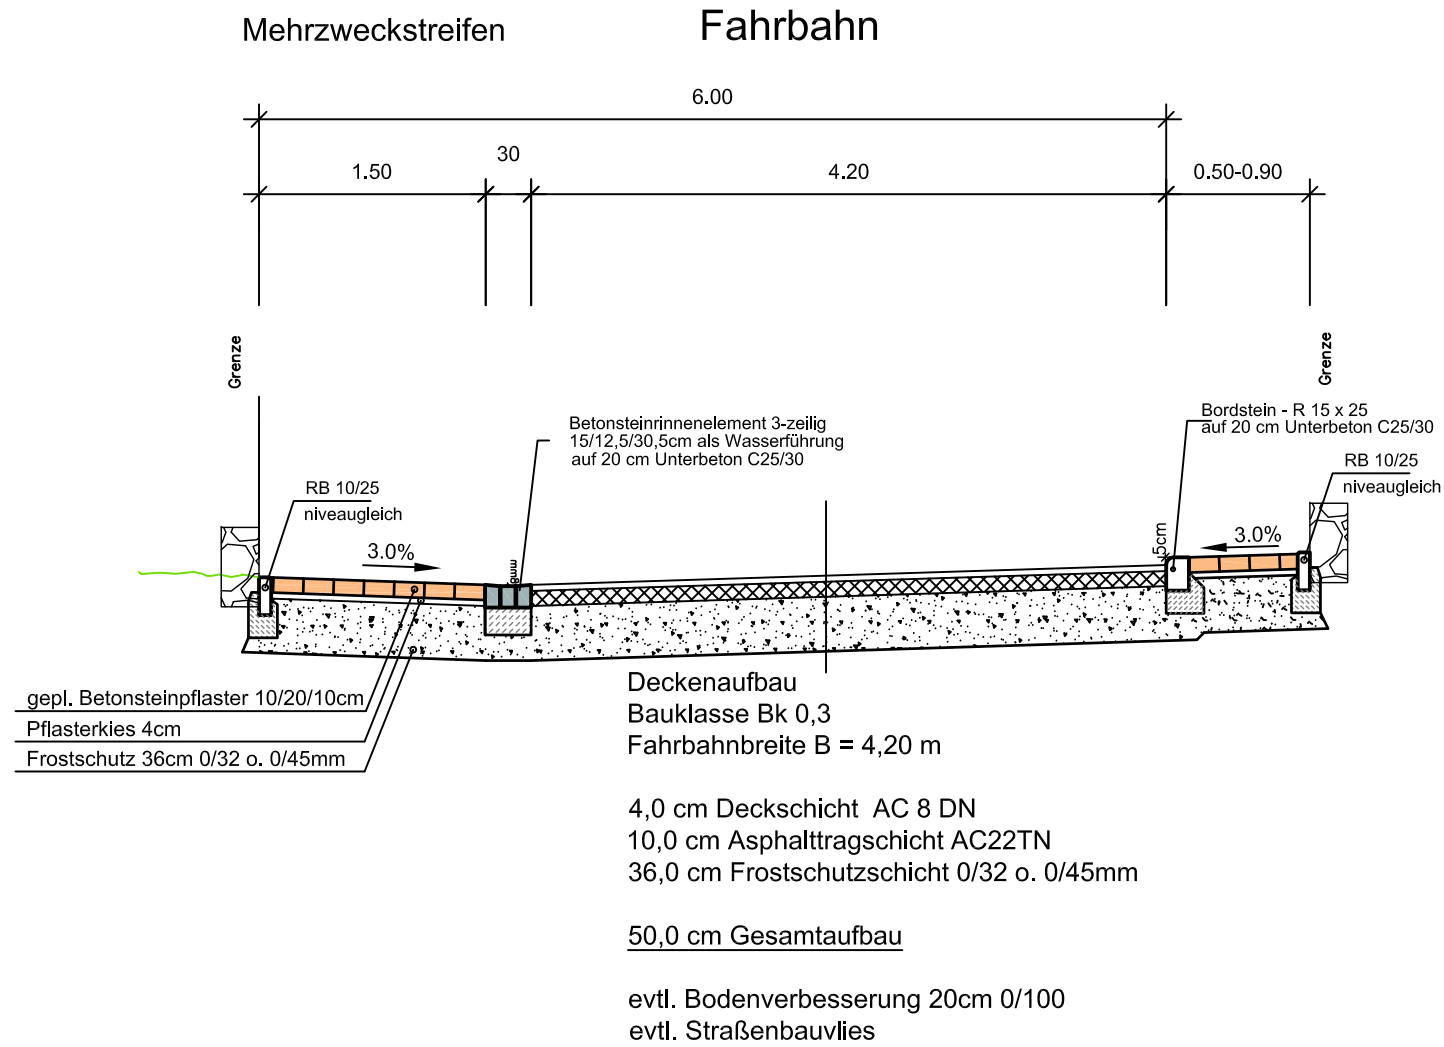

Grundriss

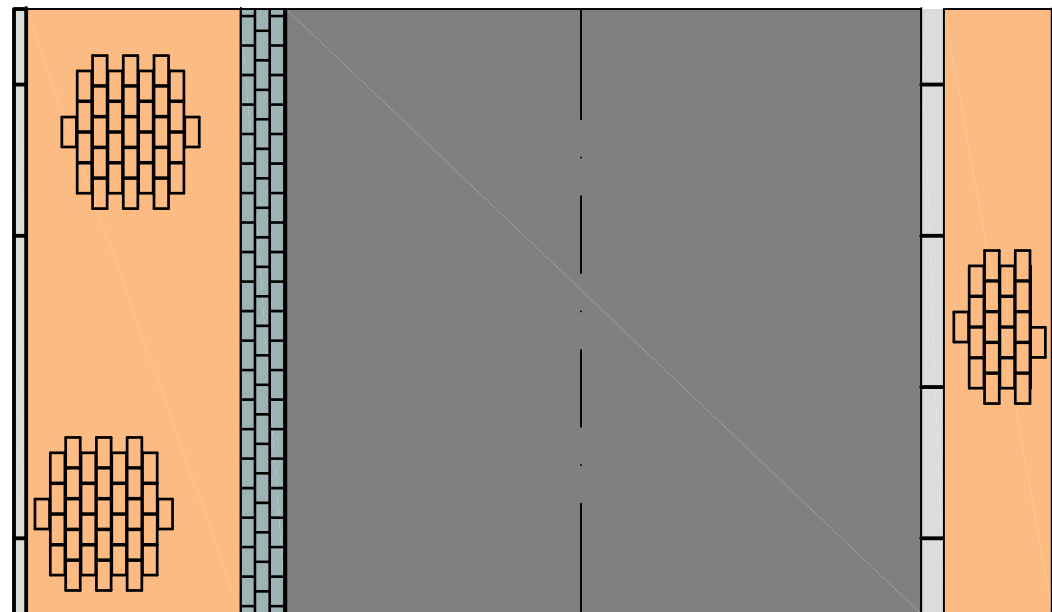

		Stadt Wolfhagen	
Projekt-Nr.: 17-23	Straßenbau "Untere Tannenhöhe" in Niederelungen		Blatt Nr.: S 7
Dateiname: 17-23_S1.dwg	REGELQUERSCHNITT		Gezeichnet: <i>E. Tiedler</i> Bearbeitet: <i>E. Tiedler</i>
Datum: 01.07.2020			<i>St. Müller</i>
Maßstab: 1 : 50	INGENIEURBÜRO MÜLLER GmbH - 34466 WOLFHAGEN		
Beratender Ingenieur BWK Ofenbergstraße 15 Telefon: 05692/5811 Telefax: 05692/8122 E-Mail: Info@lb-mueller-woh.de			