
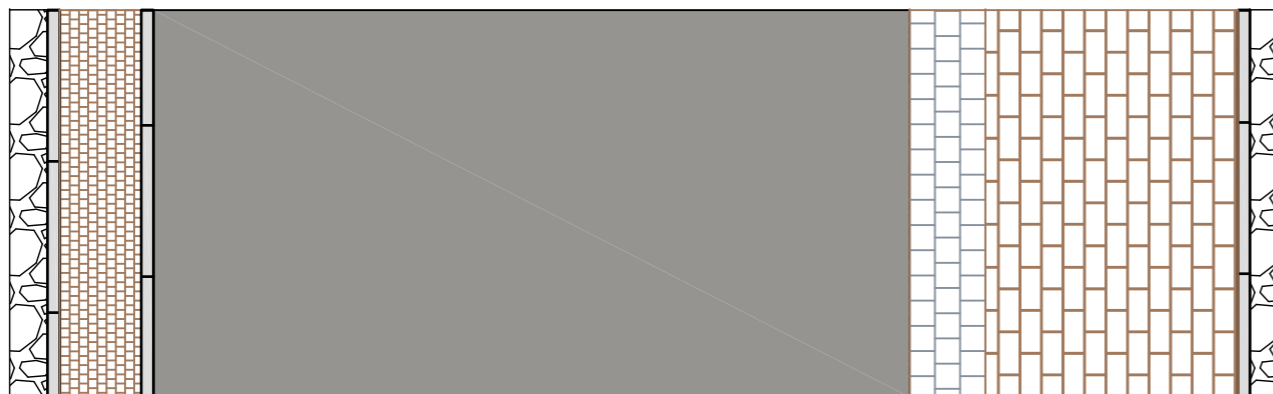


## Regelquerschnitt A-A Molkereistraße

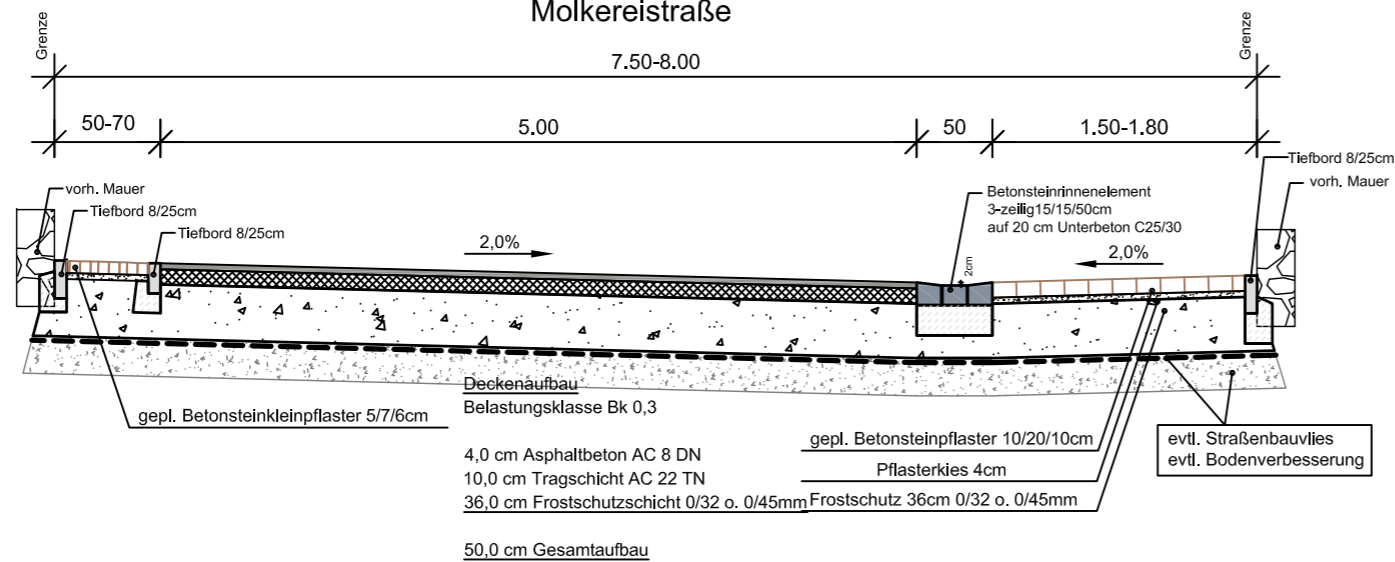

<b>Stadt Wolfhagen</b>		Blatt Nr.:
<b>Straßenbau Bründeresen</b> Molkereistraße		<b>S 4</b>
Projekt-Nr.: 14-22	REGELPROFIL A-A	Gezeichnet: <i>A. Bastelt</i> Bearbeitet: Henkelmann
Dateiname: 14-22_S1.dwg		Henkelmann
Datum: 01.07.2020		
Maßstab: 1 : 50		
INGENIEURBÜRO MÜLLER GmbH - 34466 WOLFHAGEN		
Beratender Ingenieur BWK Ofenbergstraße 15 Telefon: 05692/5811 Telefax: 05692/8122 E-Mail: info@ib-mueller-woh.de		